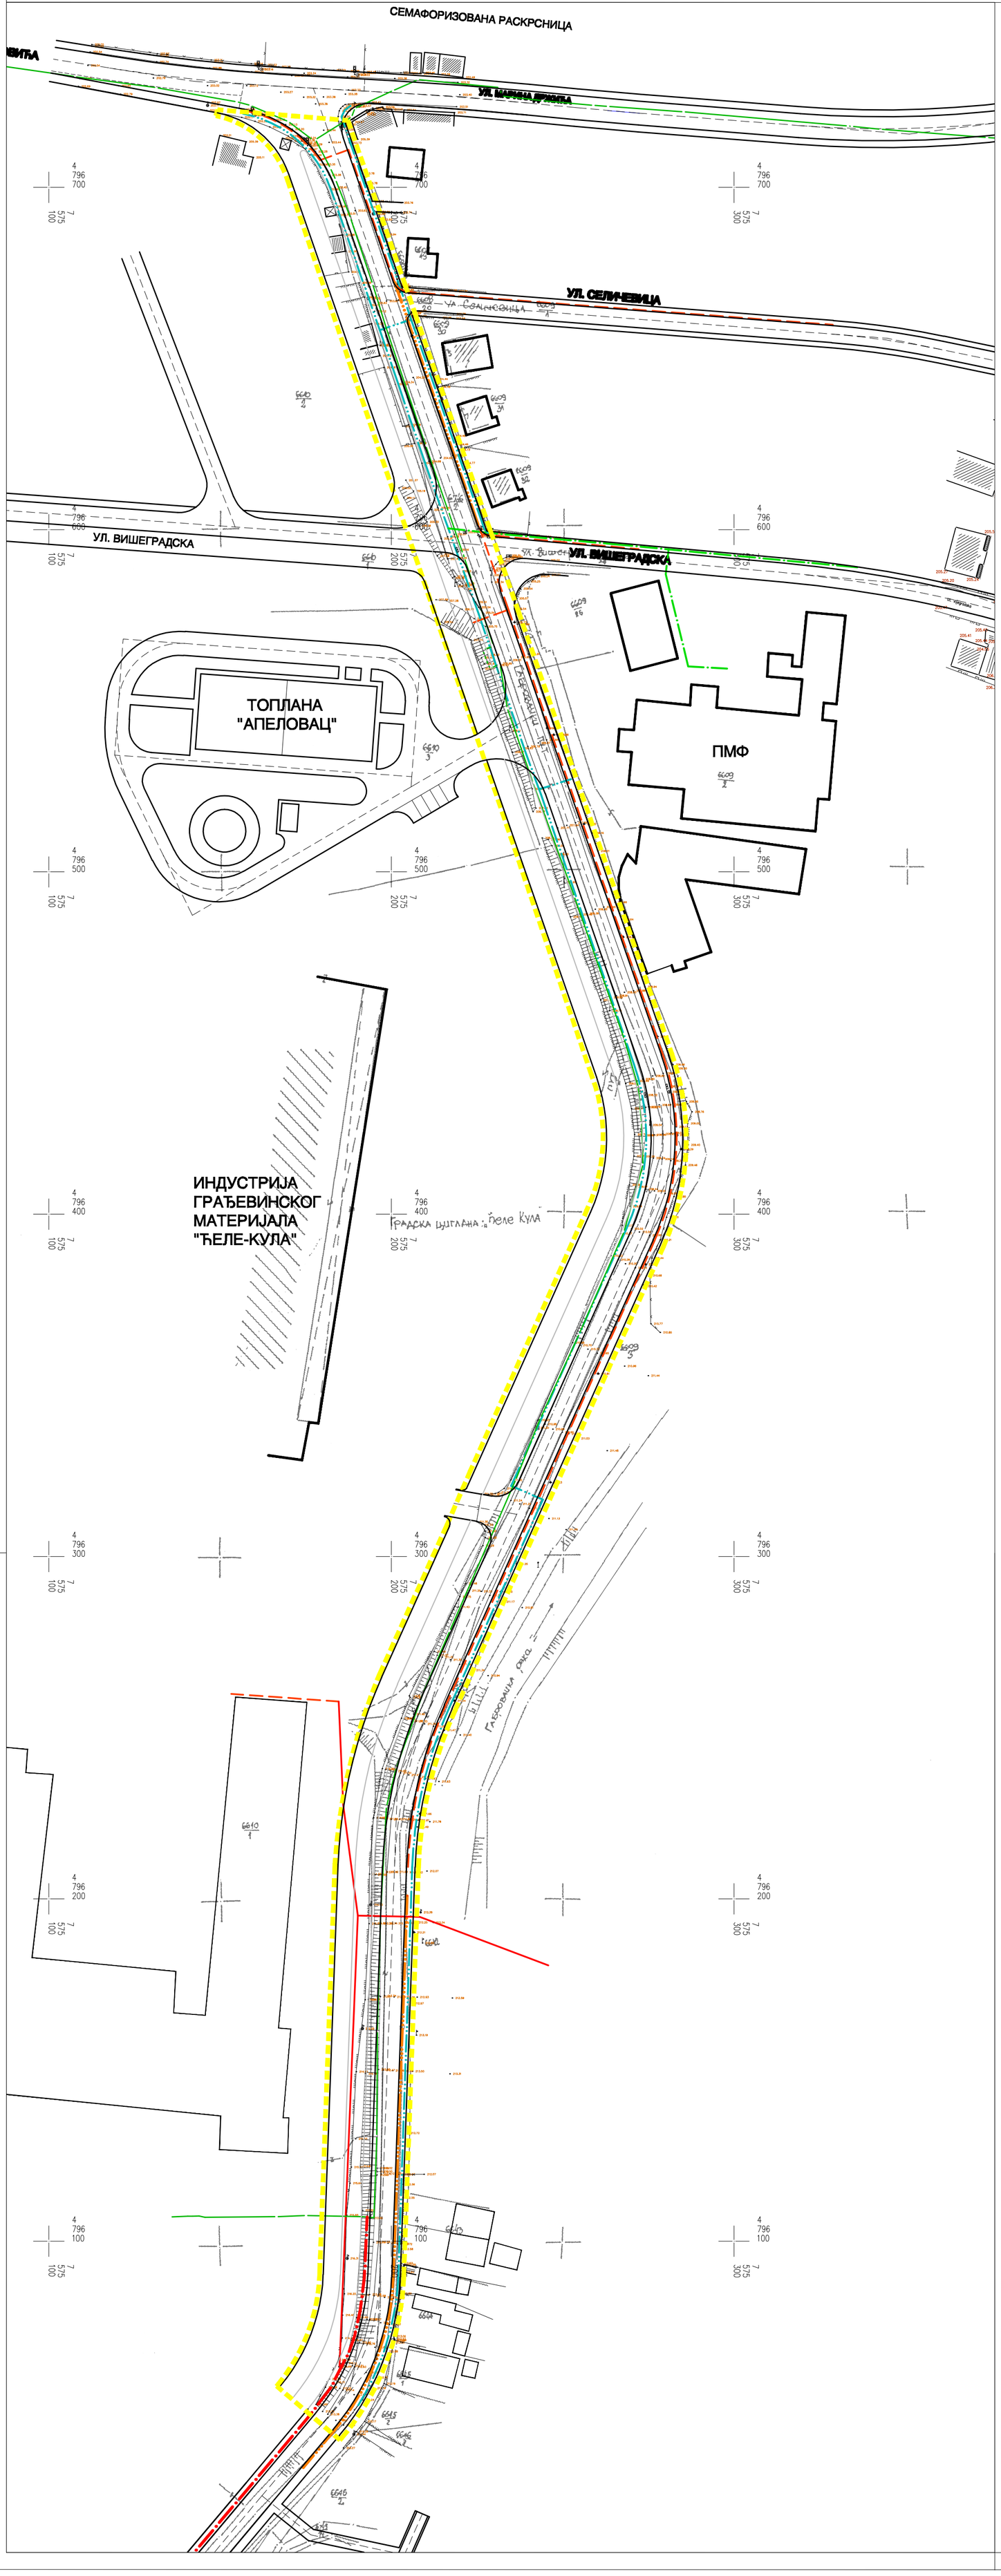

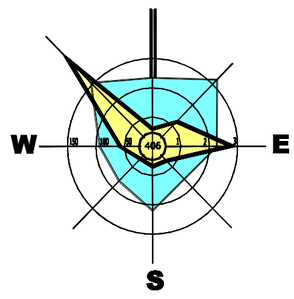

ПЛАН ДЕТАЉНЕ РЕГУЛАЦИЈЕ
УЛИЦЕ ГАБРОВАЧКИ ПУТ
ОД УЛИЦЕ ДУШАНА ПОПОВИЋА У НИШУ

- ГРАНИЦА ПЛАНА
- **ВАЗДУШНИ ВОД 10 kV - ПОСТОЈЕЋИ**
- **ПОДЗЕМНИ 10 kV КАБЛ - ПОСТОЈЕЋИ**
- **ПОДЗЕМНИ 10 kV КАБЛ - ПЛАНИРАН**
- **ОПТИЧКИ КАБЛ - ПОСТОЈЕЋИ**
- **ТТ КАБЛ - ПОТОЈЕЋИ**
- **ПРИМАРНА ГАСОВОДНА МРЕЖА - ПОСТОЈЕЋА**
- **ПРИМАРНА ГАСОВОДНА МРЕЖА - ПЛАНИРАНА**

ЈП ЗАВОД ЗА УРБАНИЗАМ НИШ

Шифра: 02 - U - 09

Датум: 2009 Лист: 5б

ЕЛАБОРАТ

ПЛАН ДЕТАЉНЕ РЕГУЛАЦИЈЕ
УЛИЦЕ ГАБРОВАЧКИ ПУТ
ОД УЛИЦЕ ДУШАНА ПОПОВИЋА
У НИШУ

ПРИЛОГ

МРЕЖЕ И ОБЈЕКТИ ИНФРАСТРУКТУРЕ: ЕЛЕКТРОЕНЕРГЕТСКА, ТЕЛЕФОНСКА И ГАСОВОДНА МРЕЖА

Одговорни урбариста: Драган Јанковић,дипл. инж. ел.

Урбариста: Милан Милосављевић, дипл.инж.маш

Стручни консултант:

Сарадници: Славица Стојановић,грађ. техн.

Стручна контрола:

Размера: 1:1000

Директор,
мр Драган Радивојевић